


Hochschulgruppenhaus

Raum- und Orientierungsplan

Erdgeschoss

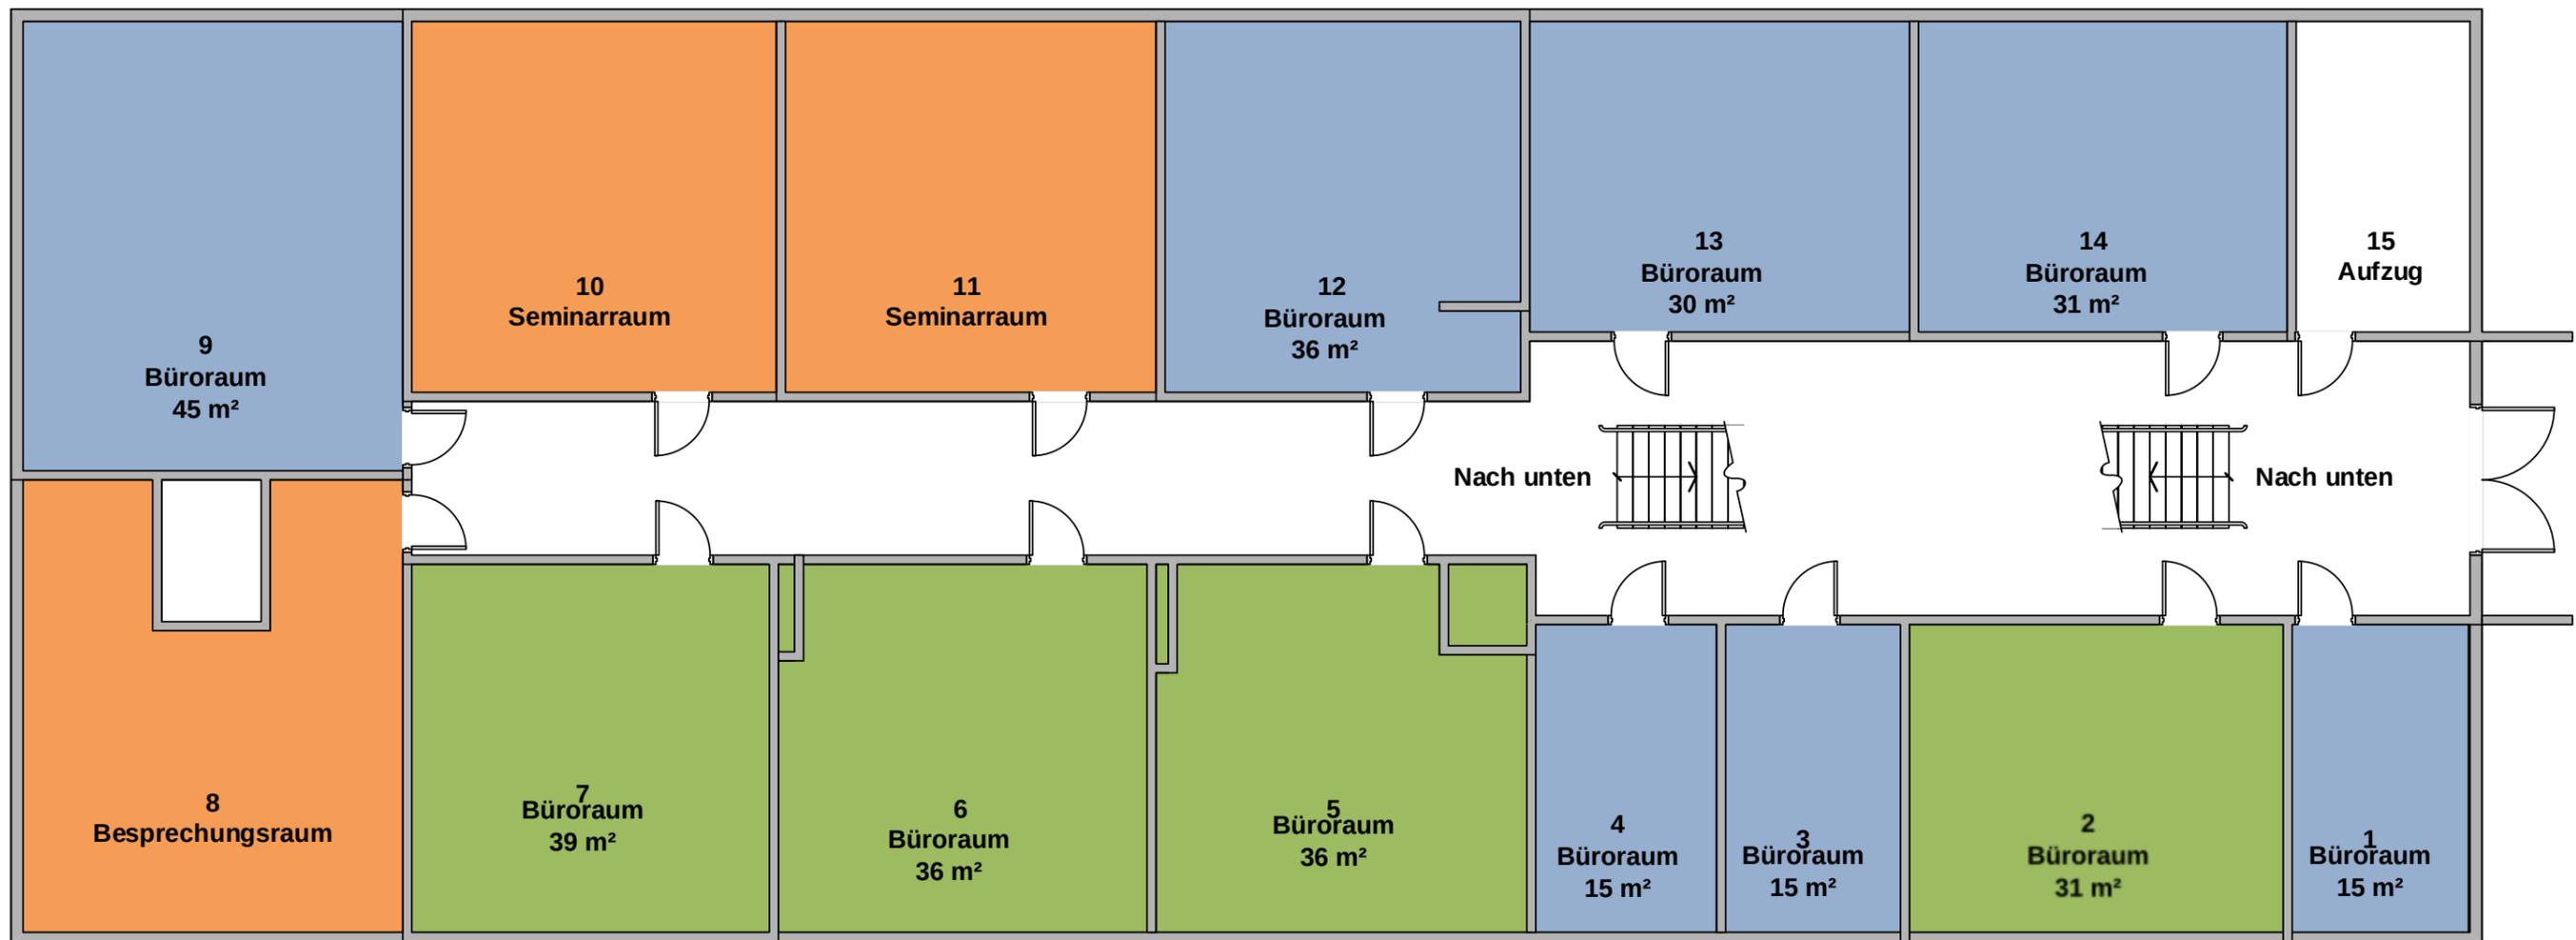

Hochschulgruppenhaus

Raum- und Orientierungsplan

Untergeschoss

